



DETALLE DE PILAR PREMOLDEADO

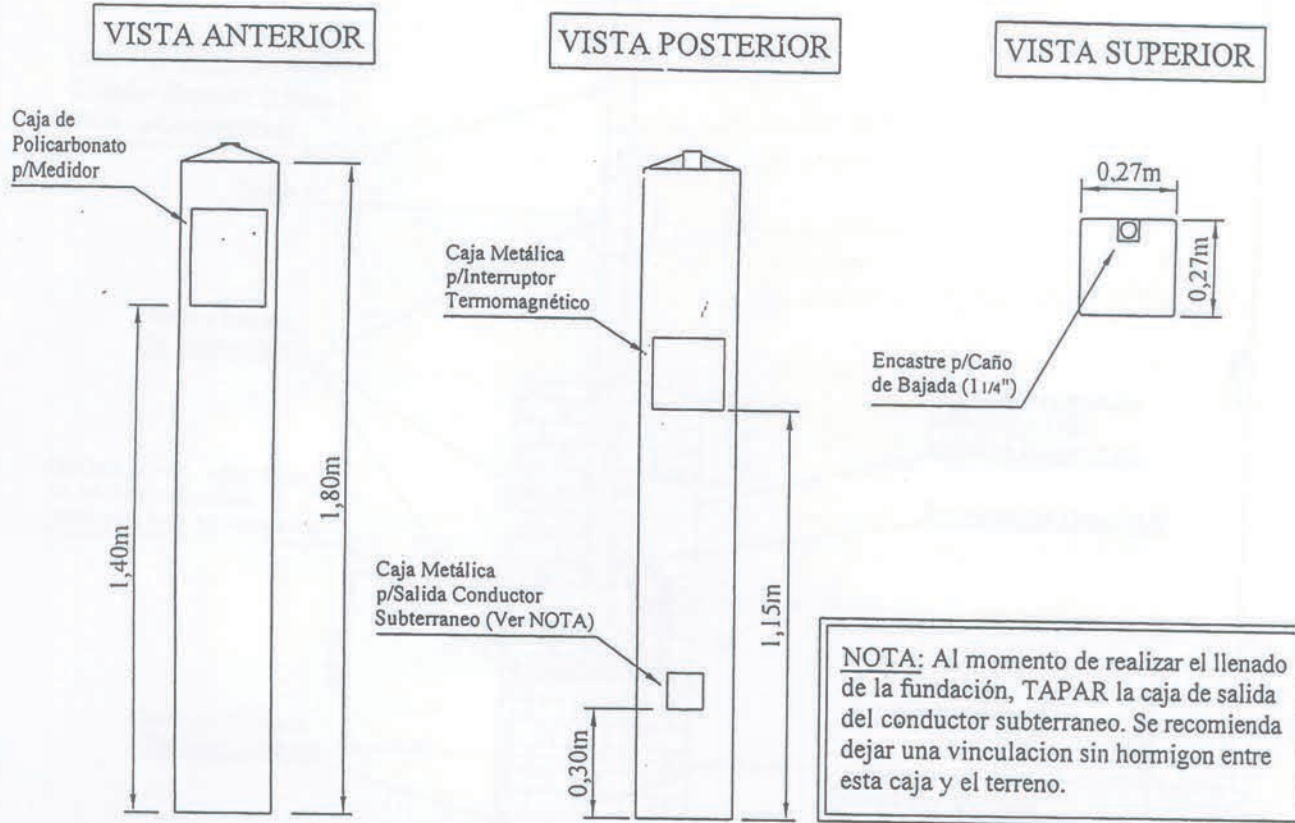

DETALLE DE FUNDACION

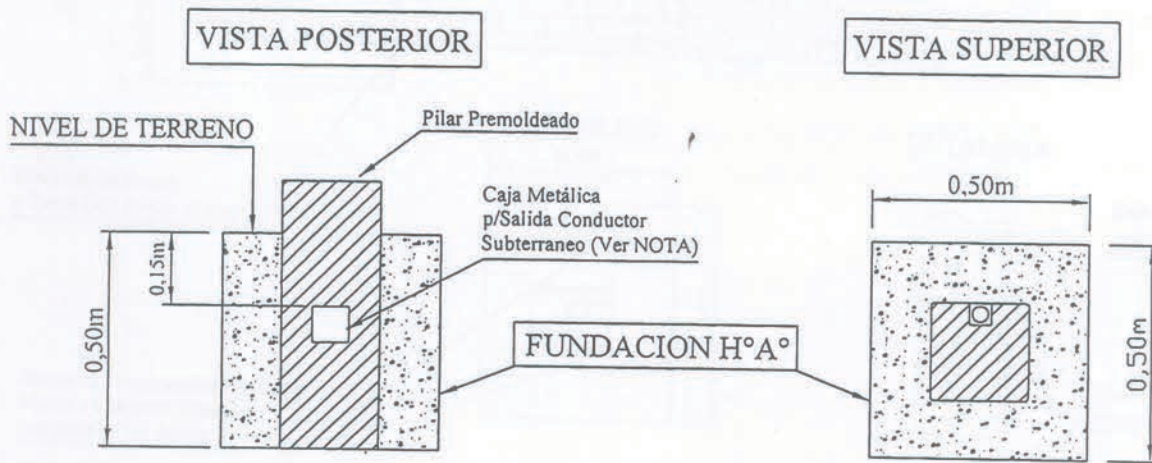

Cooperativa de Electricidad Obras y Servicios Públicos de Anisacate Ltda.

Oficina Técnica


tecnicaaanisacate@yahoo.com.ar

Detalle de Instalación
Pilar Premoldeado Monofásico

Escala: s/e

Hoja: 1/1

Fecha: 27/05/08

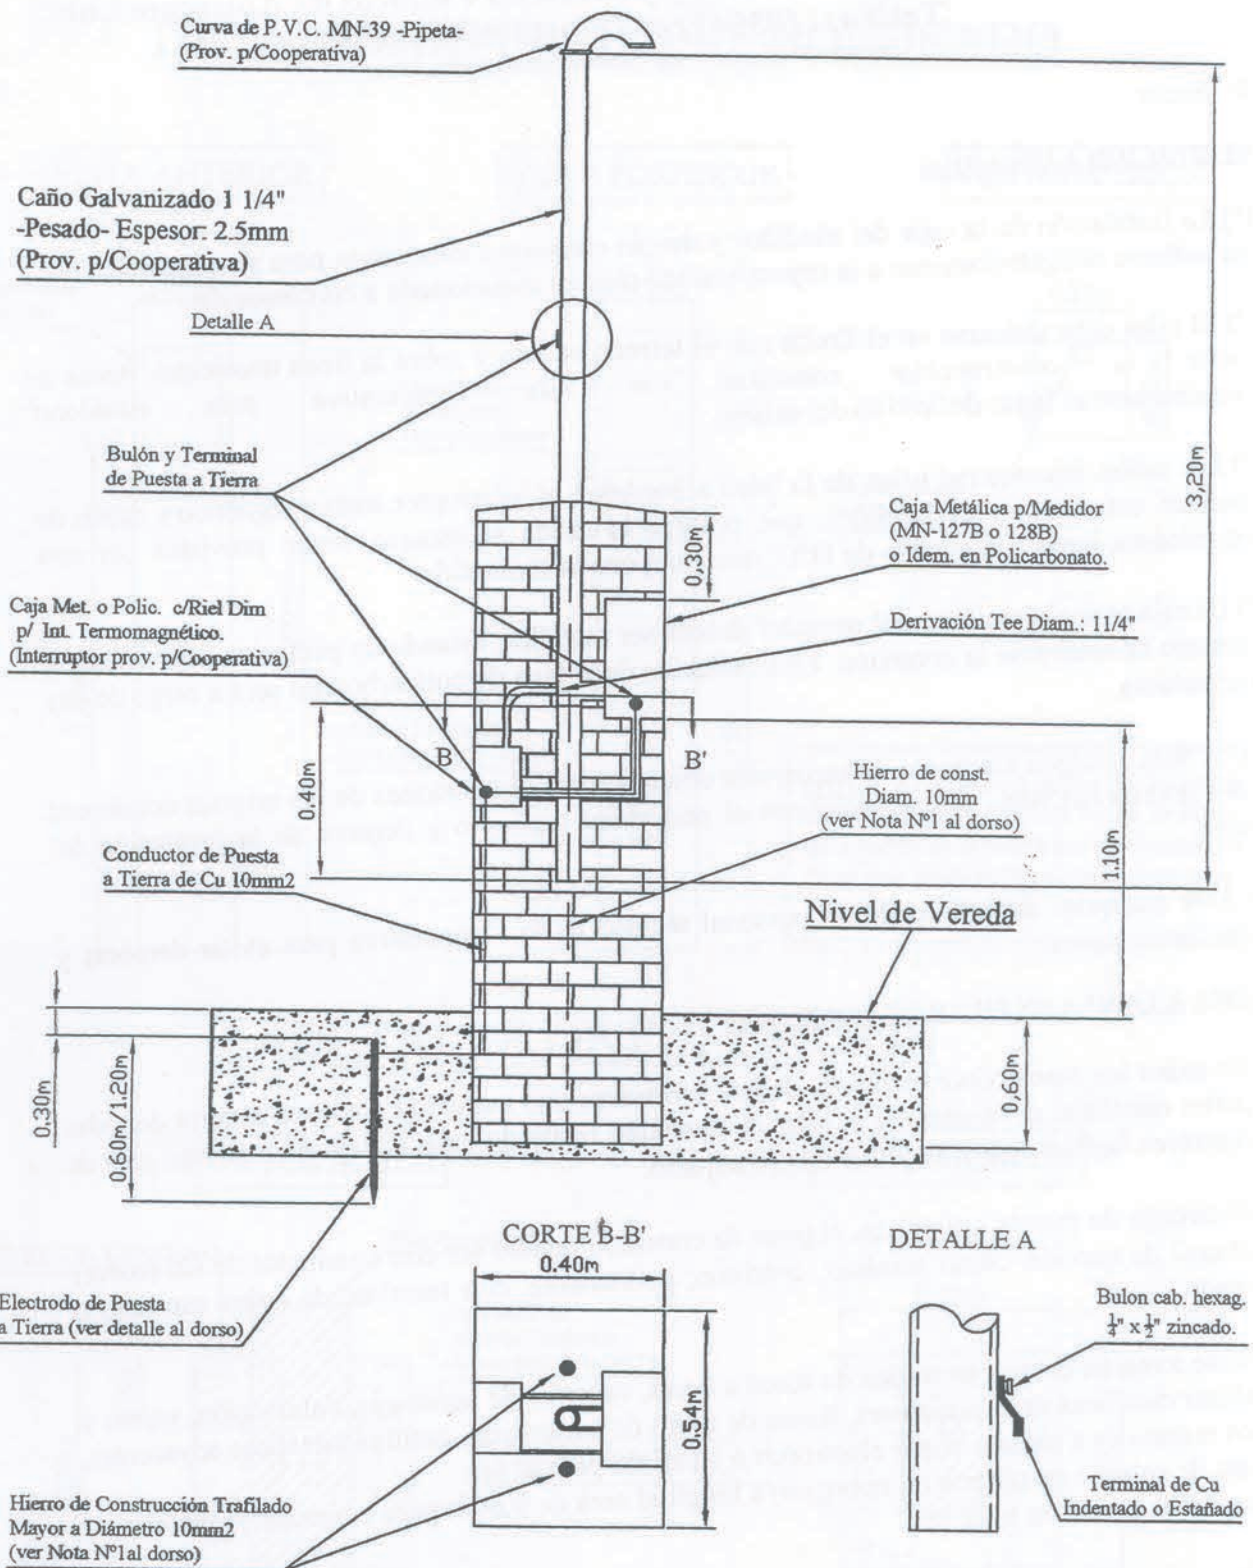

Cooperativa de Electricidad Obras y Servicios Públicos de Anisacate Ltda.

Oficina Técnica

tecnicaaanisacate@yahoo.com.ar

Pilar p/Conexión Domiciliaria
Monofásica - Trifásica.

Escala: s/e

Hoja: 1/1

Fecha: 03/01/07